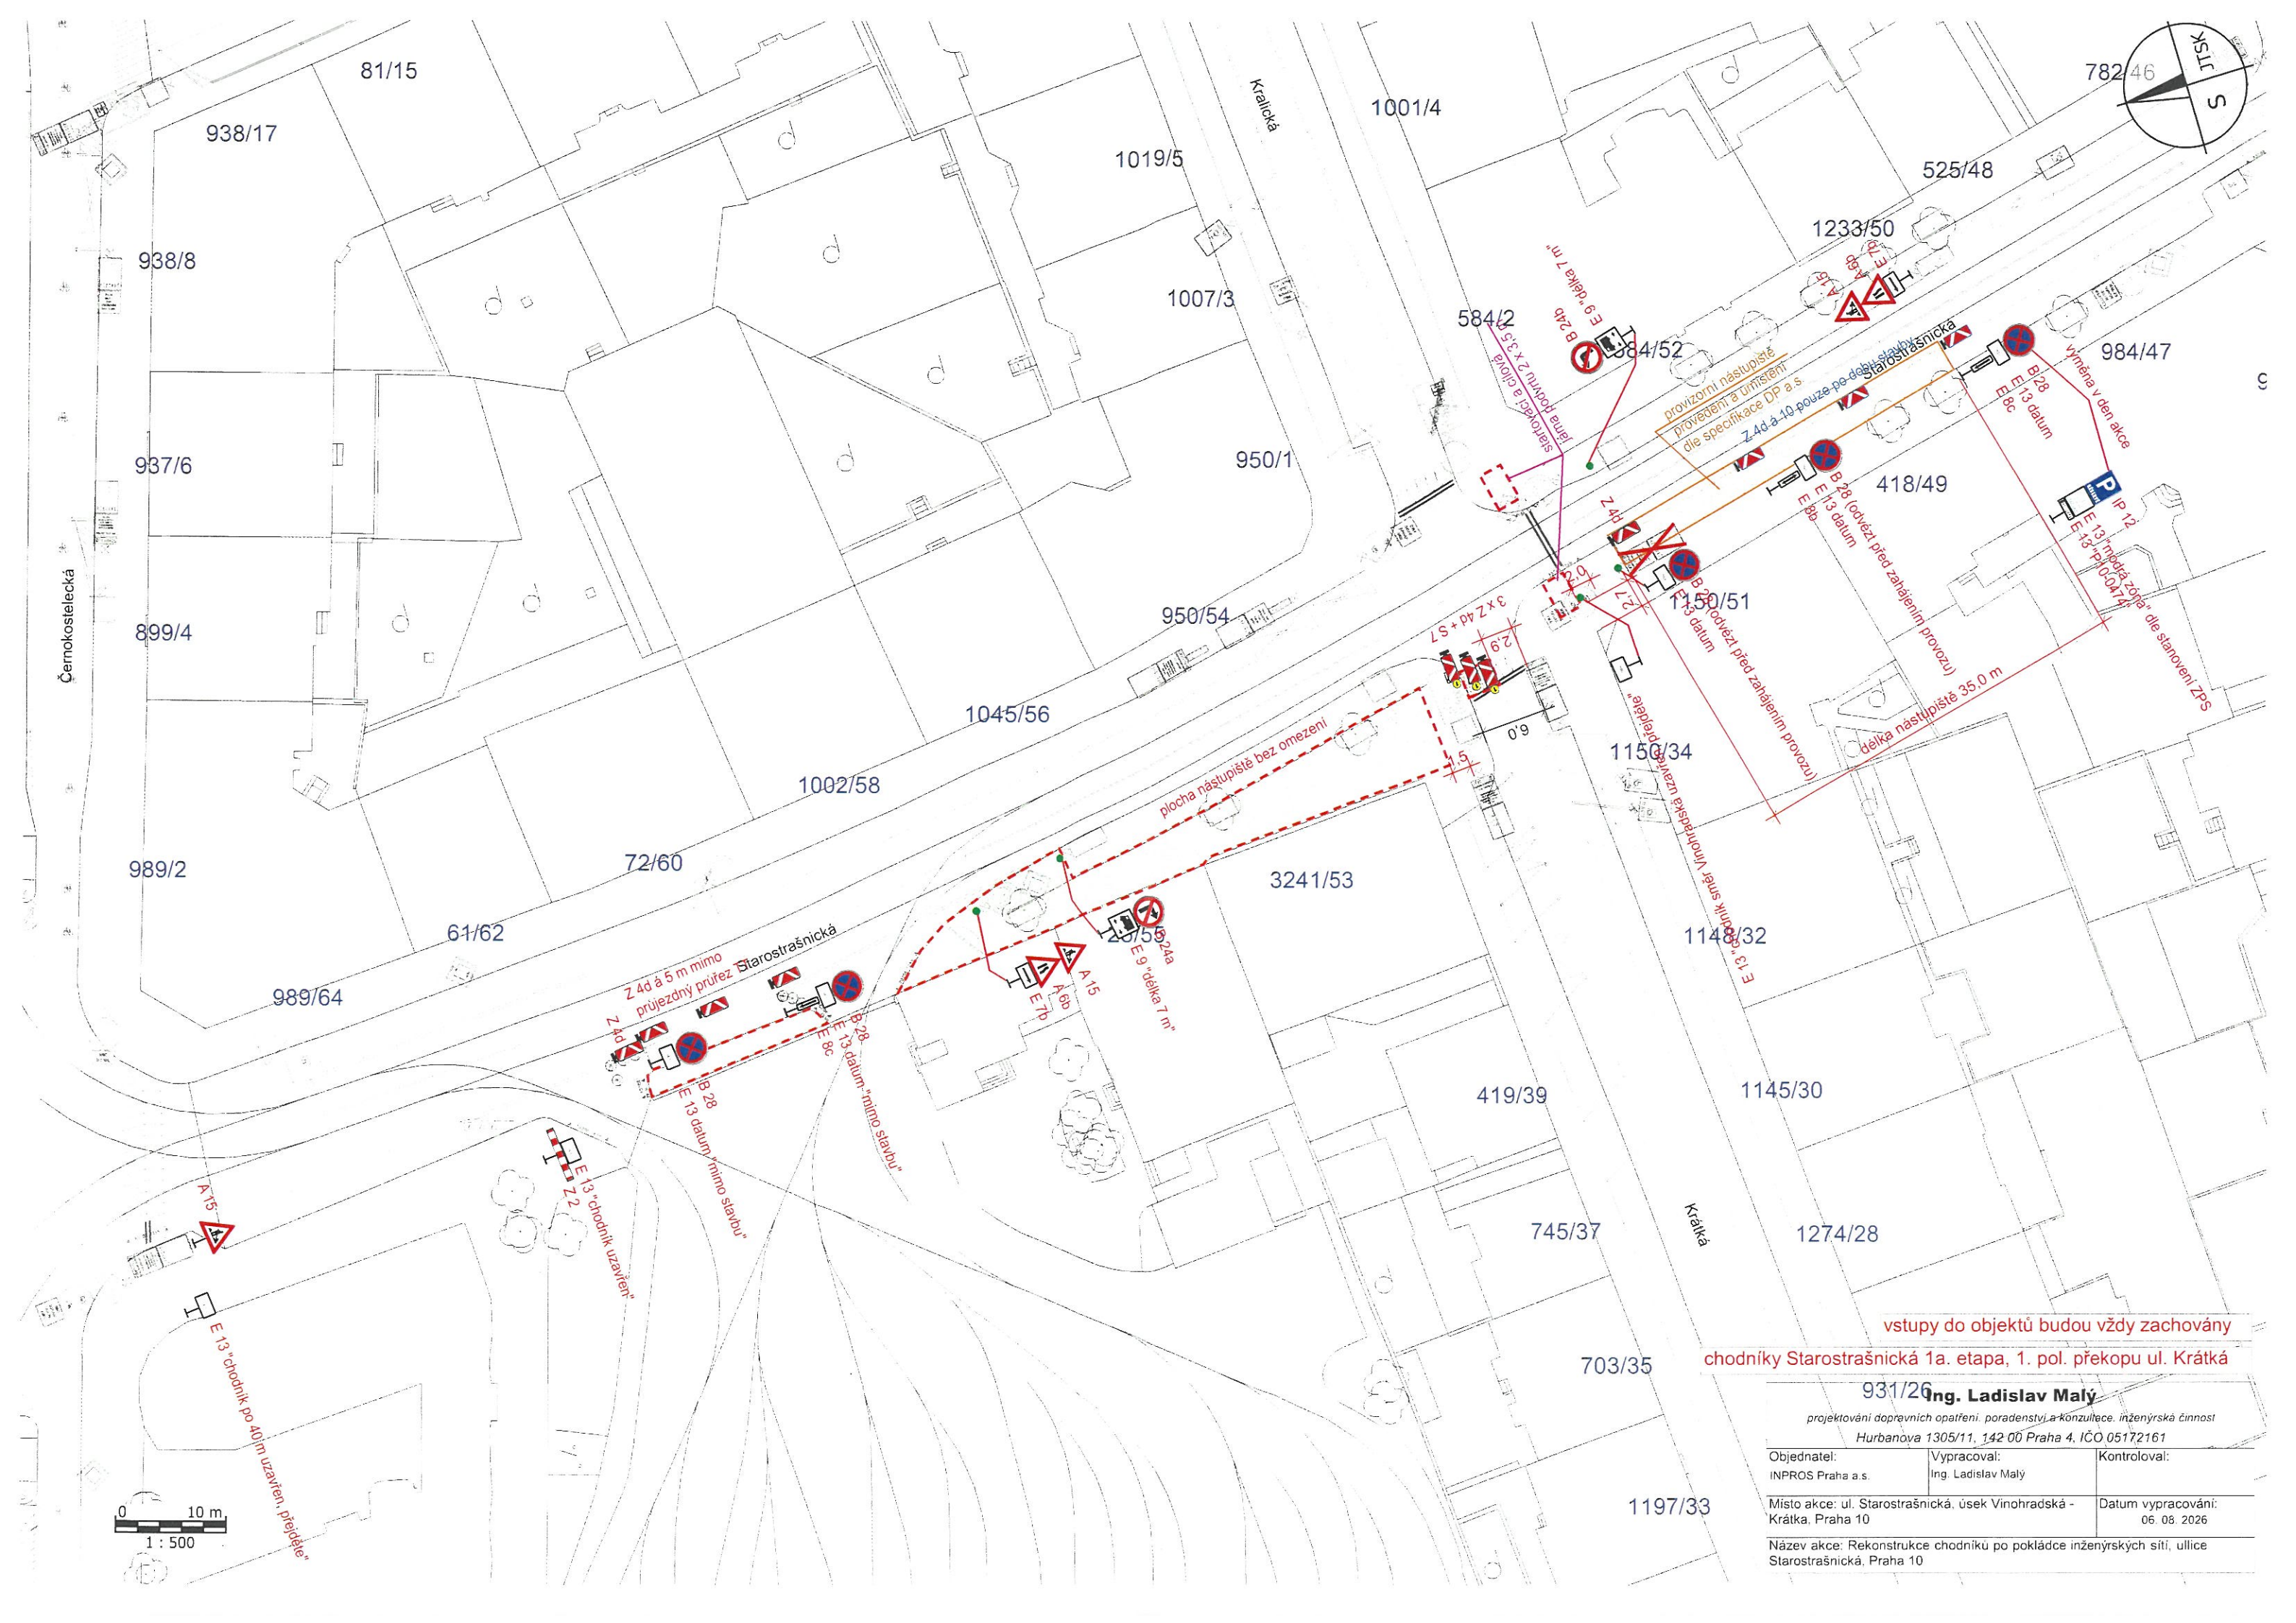


vstupy do objektů budou vždy zachovány
chodníky Starostrašnická 1a. etapa, 1. pol. překopu ul. Krátká

931/26 Ing. Ladislav Malý

projektování dopravních opatření, poradenství a konzultace, inženýrská činnost
Hurbanova 1305/11, 142 00 Praha 4, IČO 05172161

Objednatel: INPROS Praha a.s.	Vypracoval: Ing. Ladislav Malý	Kontroloval:
----------------------------------	-----------------------------------	--------------

Místo akce: ul. Starostrašnická, úsek Vinohradská - Krátká, Praha 10	Datum vypracování: 06. 06. 2026
--	------------------------------------

Název akce: Rekonstrukce chodníku po pokládce inženýrských sítí, ulice Starostrašnická, Praha 10





A scale bar with markings at 0 and 10 m. Below the bar, the scale is given as 1 : 550.

vstupy do objektů budou vždy zachovány

931/26 Ing. Ladislav Malý

projektování dopravních opatření, poradenství a konzultace, inženýrská činnost
Hurbanova 1305/11, 142 00 Praha 4, IČO 05172161

Objednatel: INPROS Praha a.s.	Vypracoval: Ing. Ladislav Malý	Kontroloval:
Místo akce: ul. Starostrašnická, úsek Vinohradská - Krátká, Praha 10	Datum vypracování: 10. 08. 2026	
Název akce: Rekonstrukce chodníků po pokládce inženýrských sítí, ulice Starostrašnická, Praha 10		

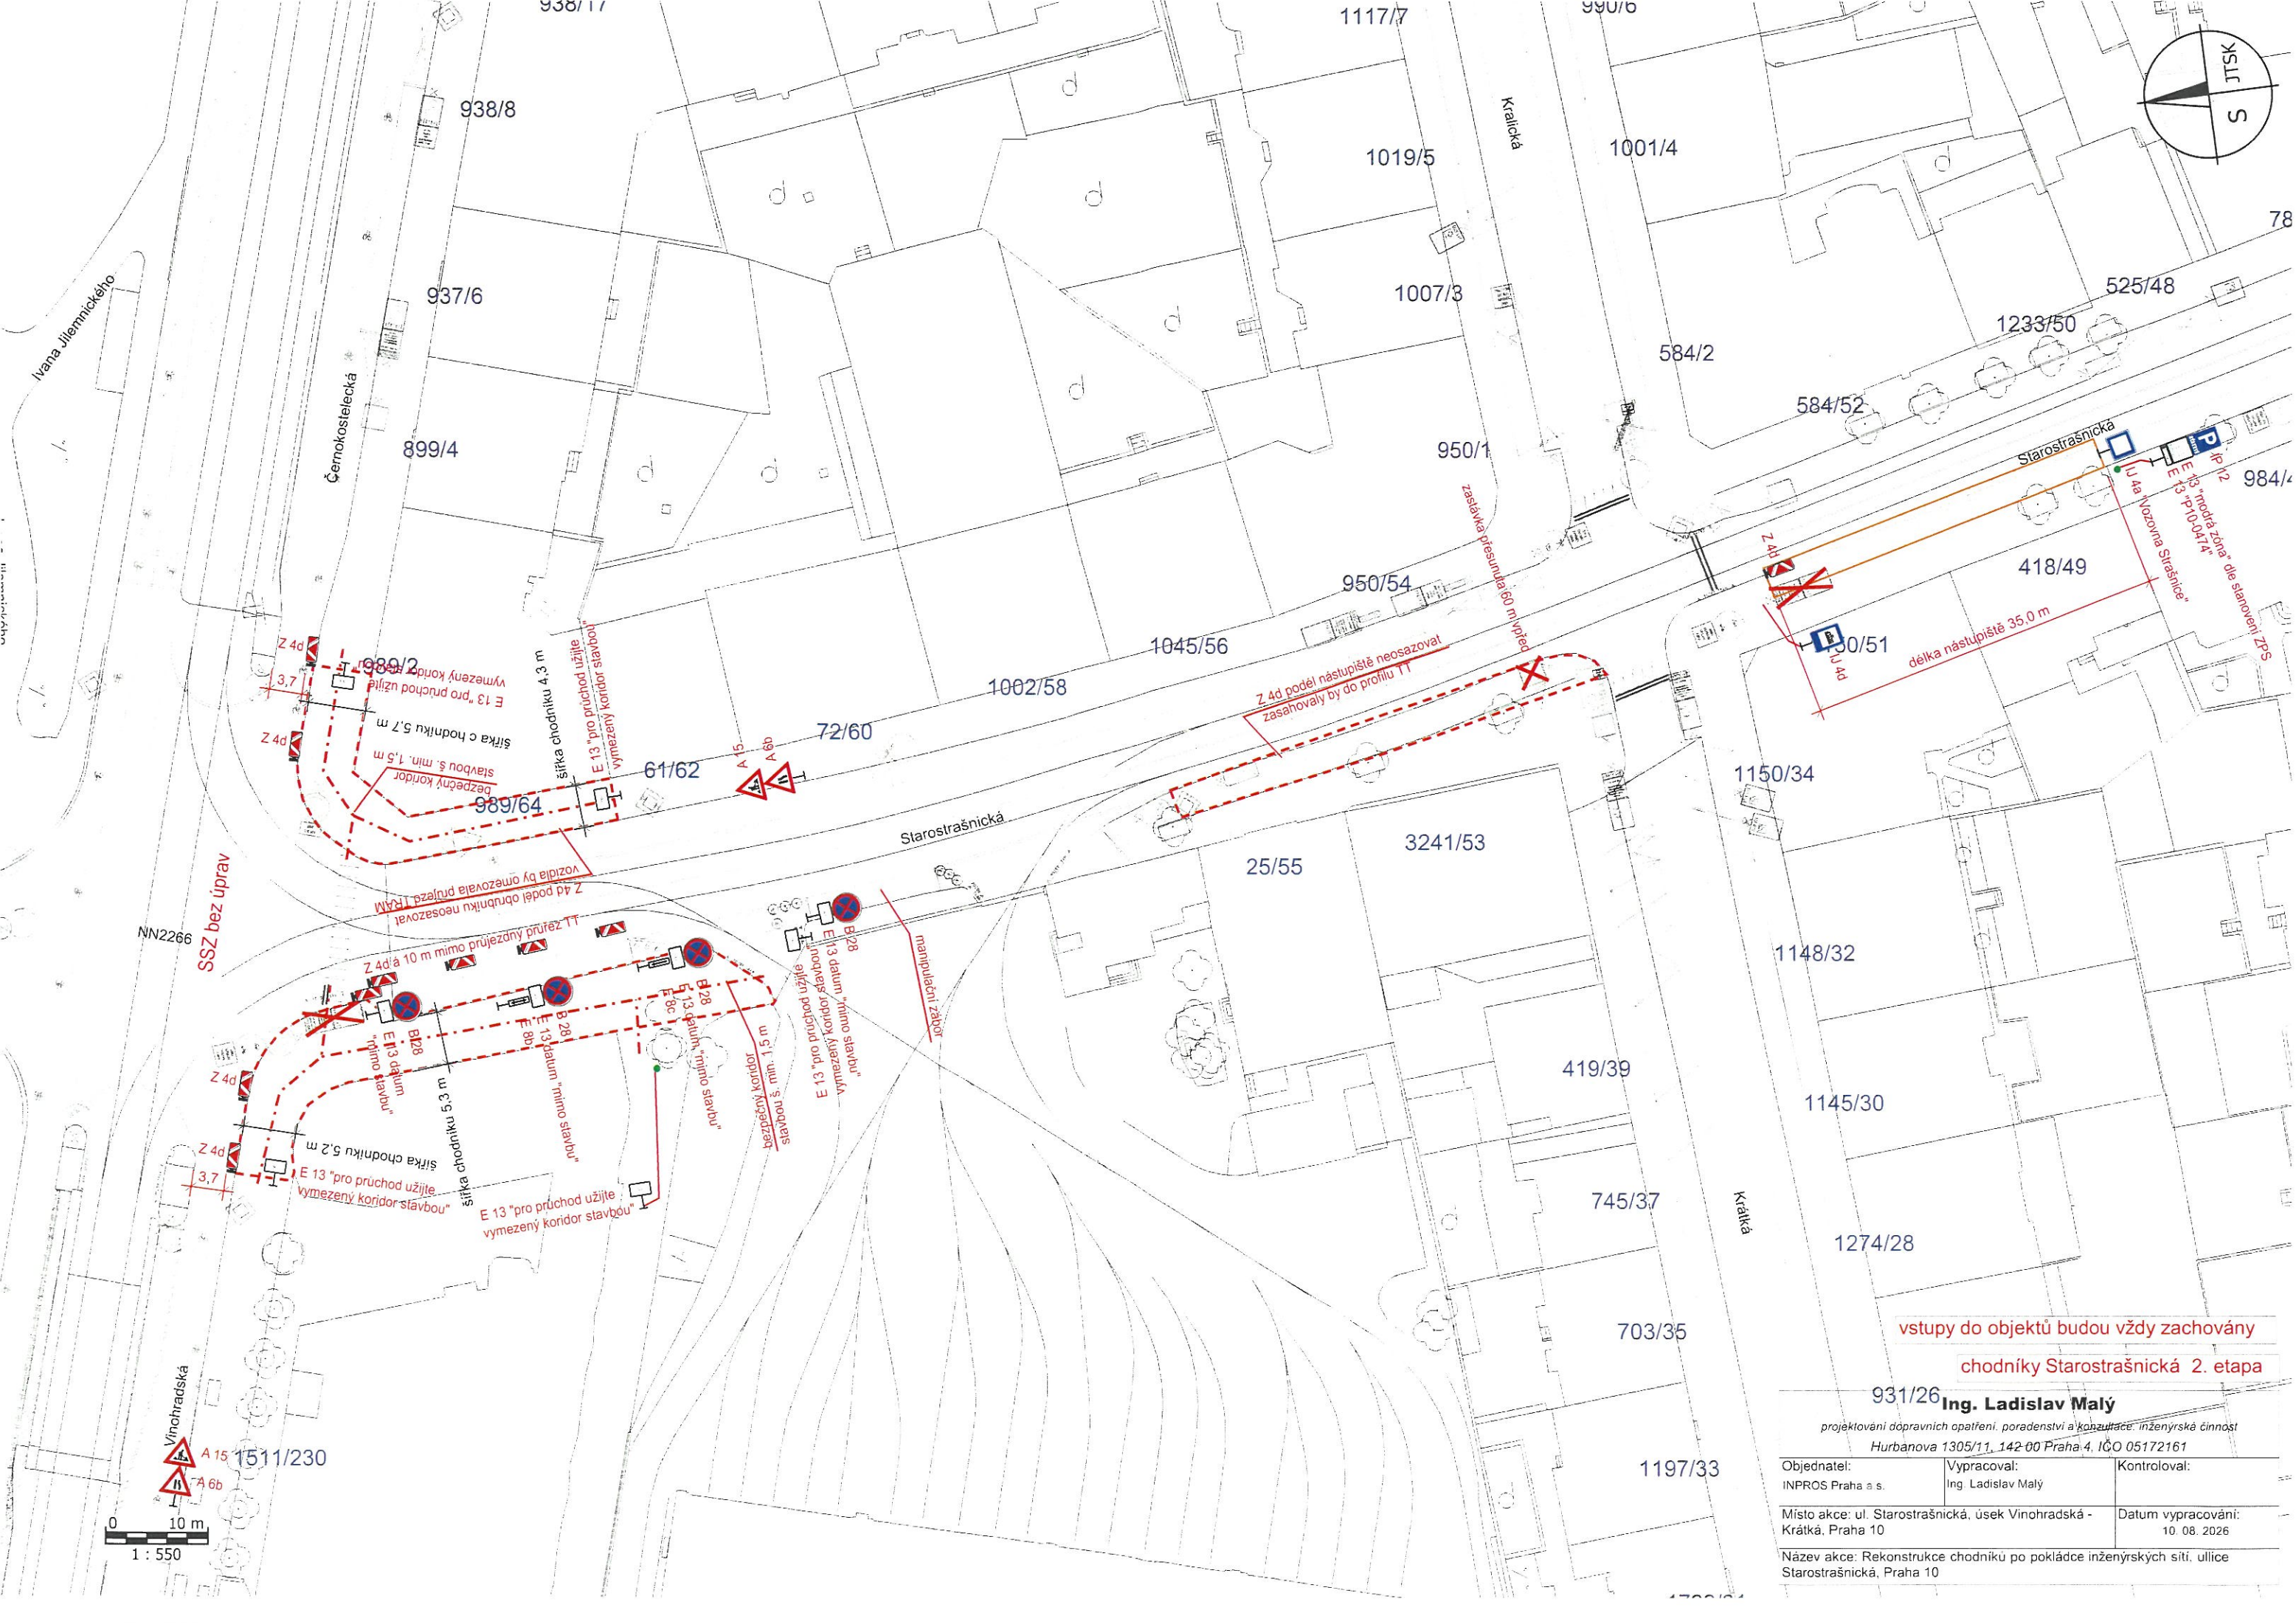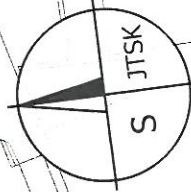

vstupy do objektů budou vždy zachovány
chodníky Starostrašnická 2. etapa

931/26 Ing. Ladislav Malý

projektování dopravních opatření, poradenství a konzultace, inženýrská činnost
Hurbanova 1305/11, 142-00 Praha 4, IČO 05172161

Objednatel: INPROS Praha a.s.	Vypracoval: Ing. Ladislav Malý	Kontroloval:
Místo akce: ul. Starostrašnická, úsek Vinohradská - Krátká, Praha 10	Datum vypracování: 10. 08. 2026	
Název akce: Rekonstrukce chodníku po pokládce inženýrských sítí, ulice Starostrašnická, Praha 10		

